


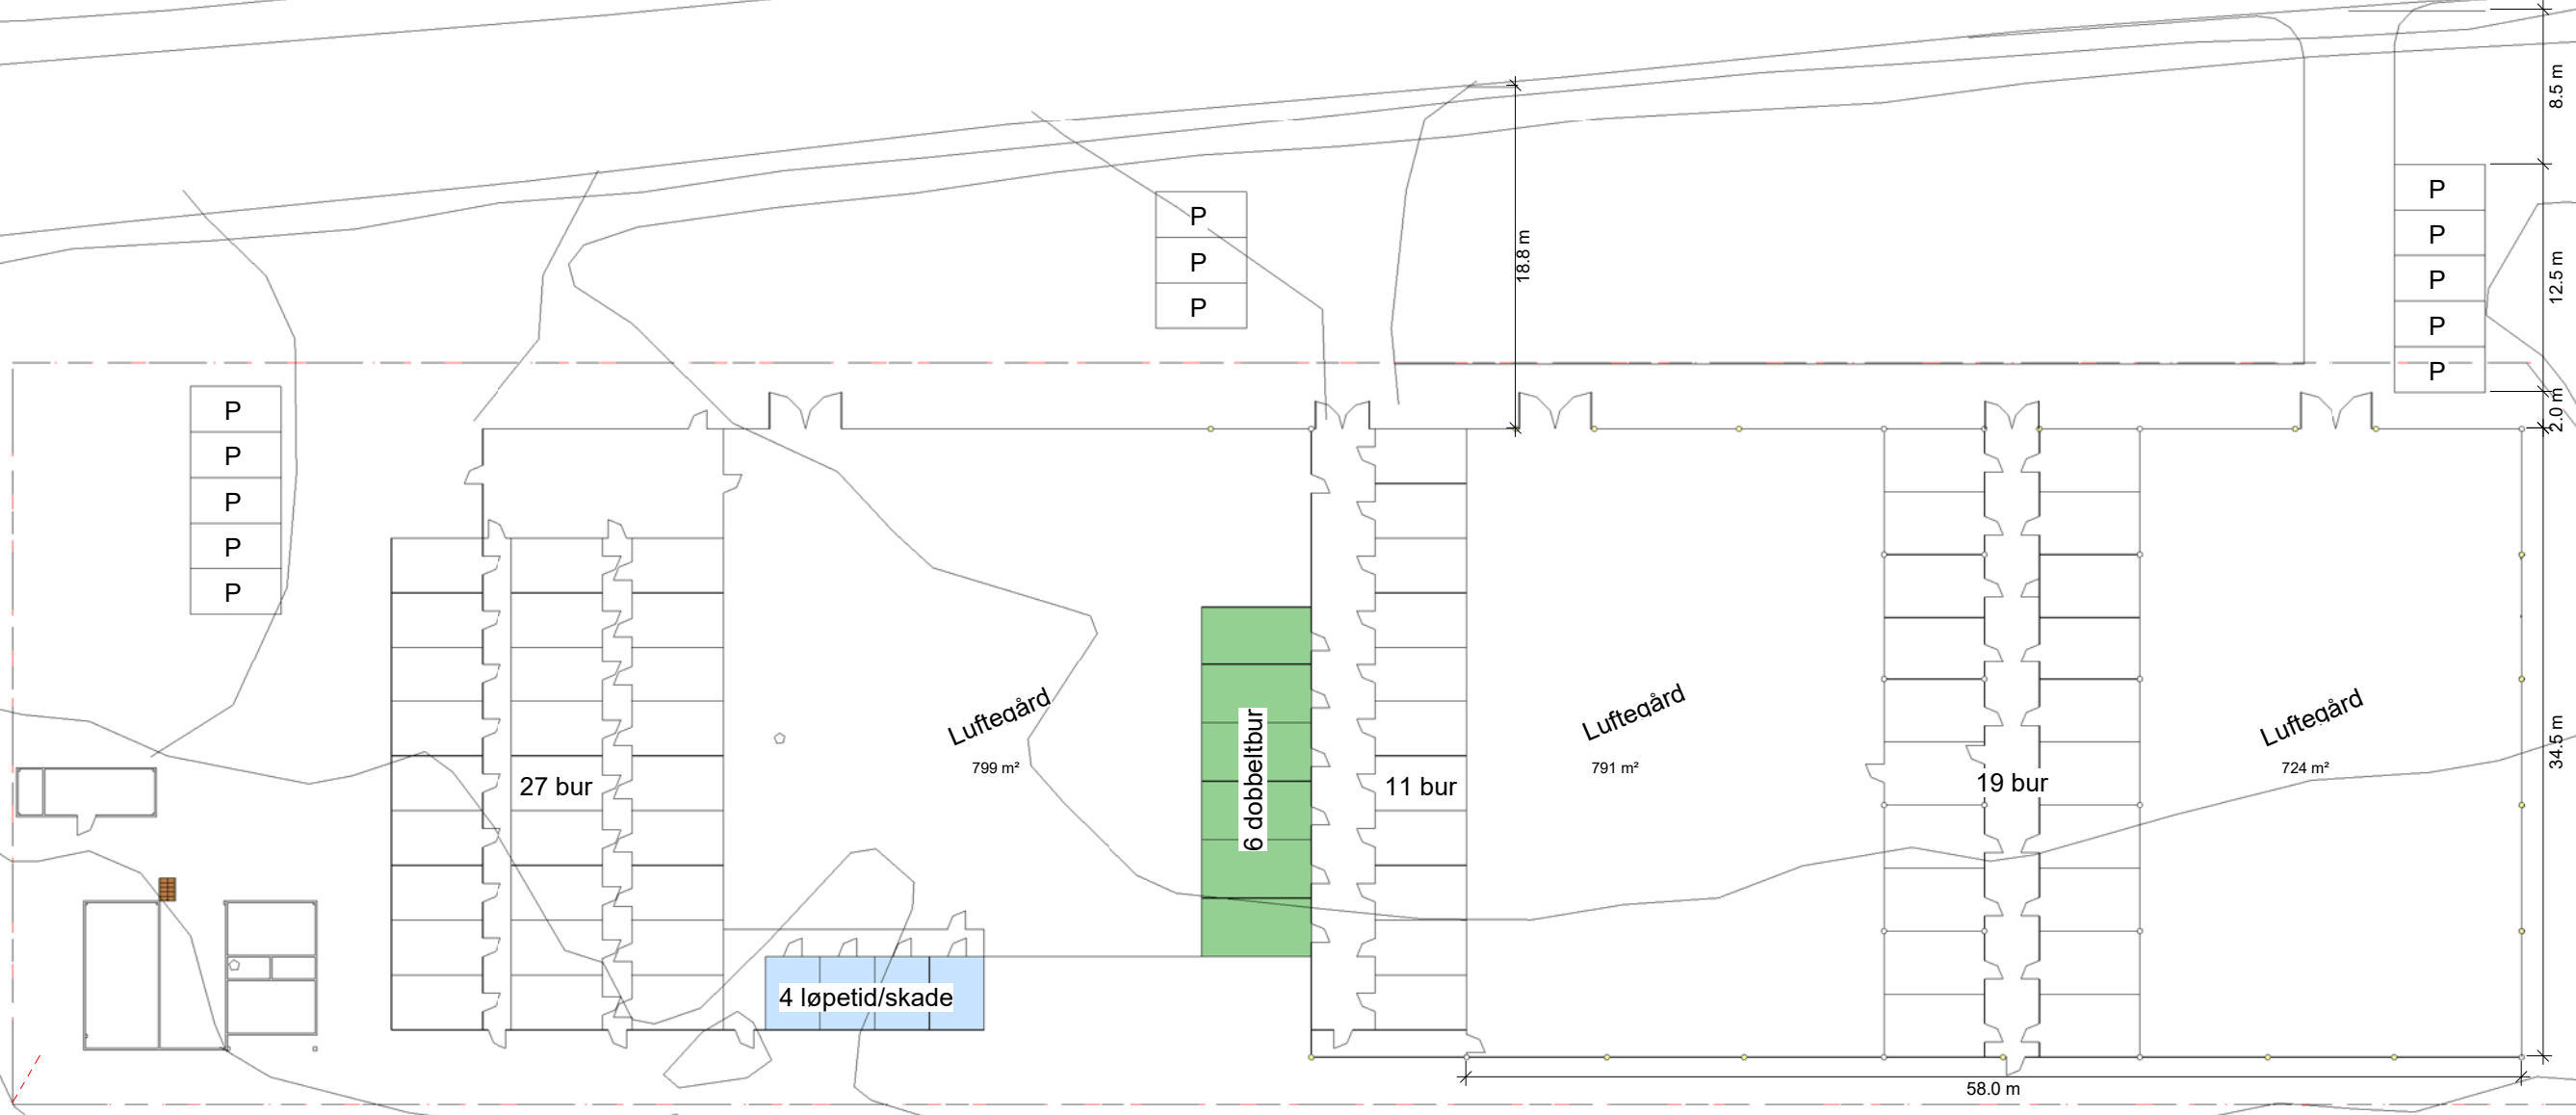

Plan hundegård
Alternativ B
1:200 i A1 / 1:400 i A3
Tegnet av
Ingvild Sæbu Vatn
24.11.2016



P
P
P
P
P

P
P
P

P
P
P
P
P

27 bur

6 dobbeltbur

11 bur

19 bur

Luftedgård

Luftedgård

Luftedgård

799 m²

791 m²

724 m²

4 løpetid/skade

58.0 m

18.8 m

8.5 m

12.5 m

2.0 m

34.5 m