




Plan hundegård
Alternativ C
1:200 i A1 / 1:400 i A3
Tegnet av
Ingvild Sæbu Vatn
29.11.2016

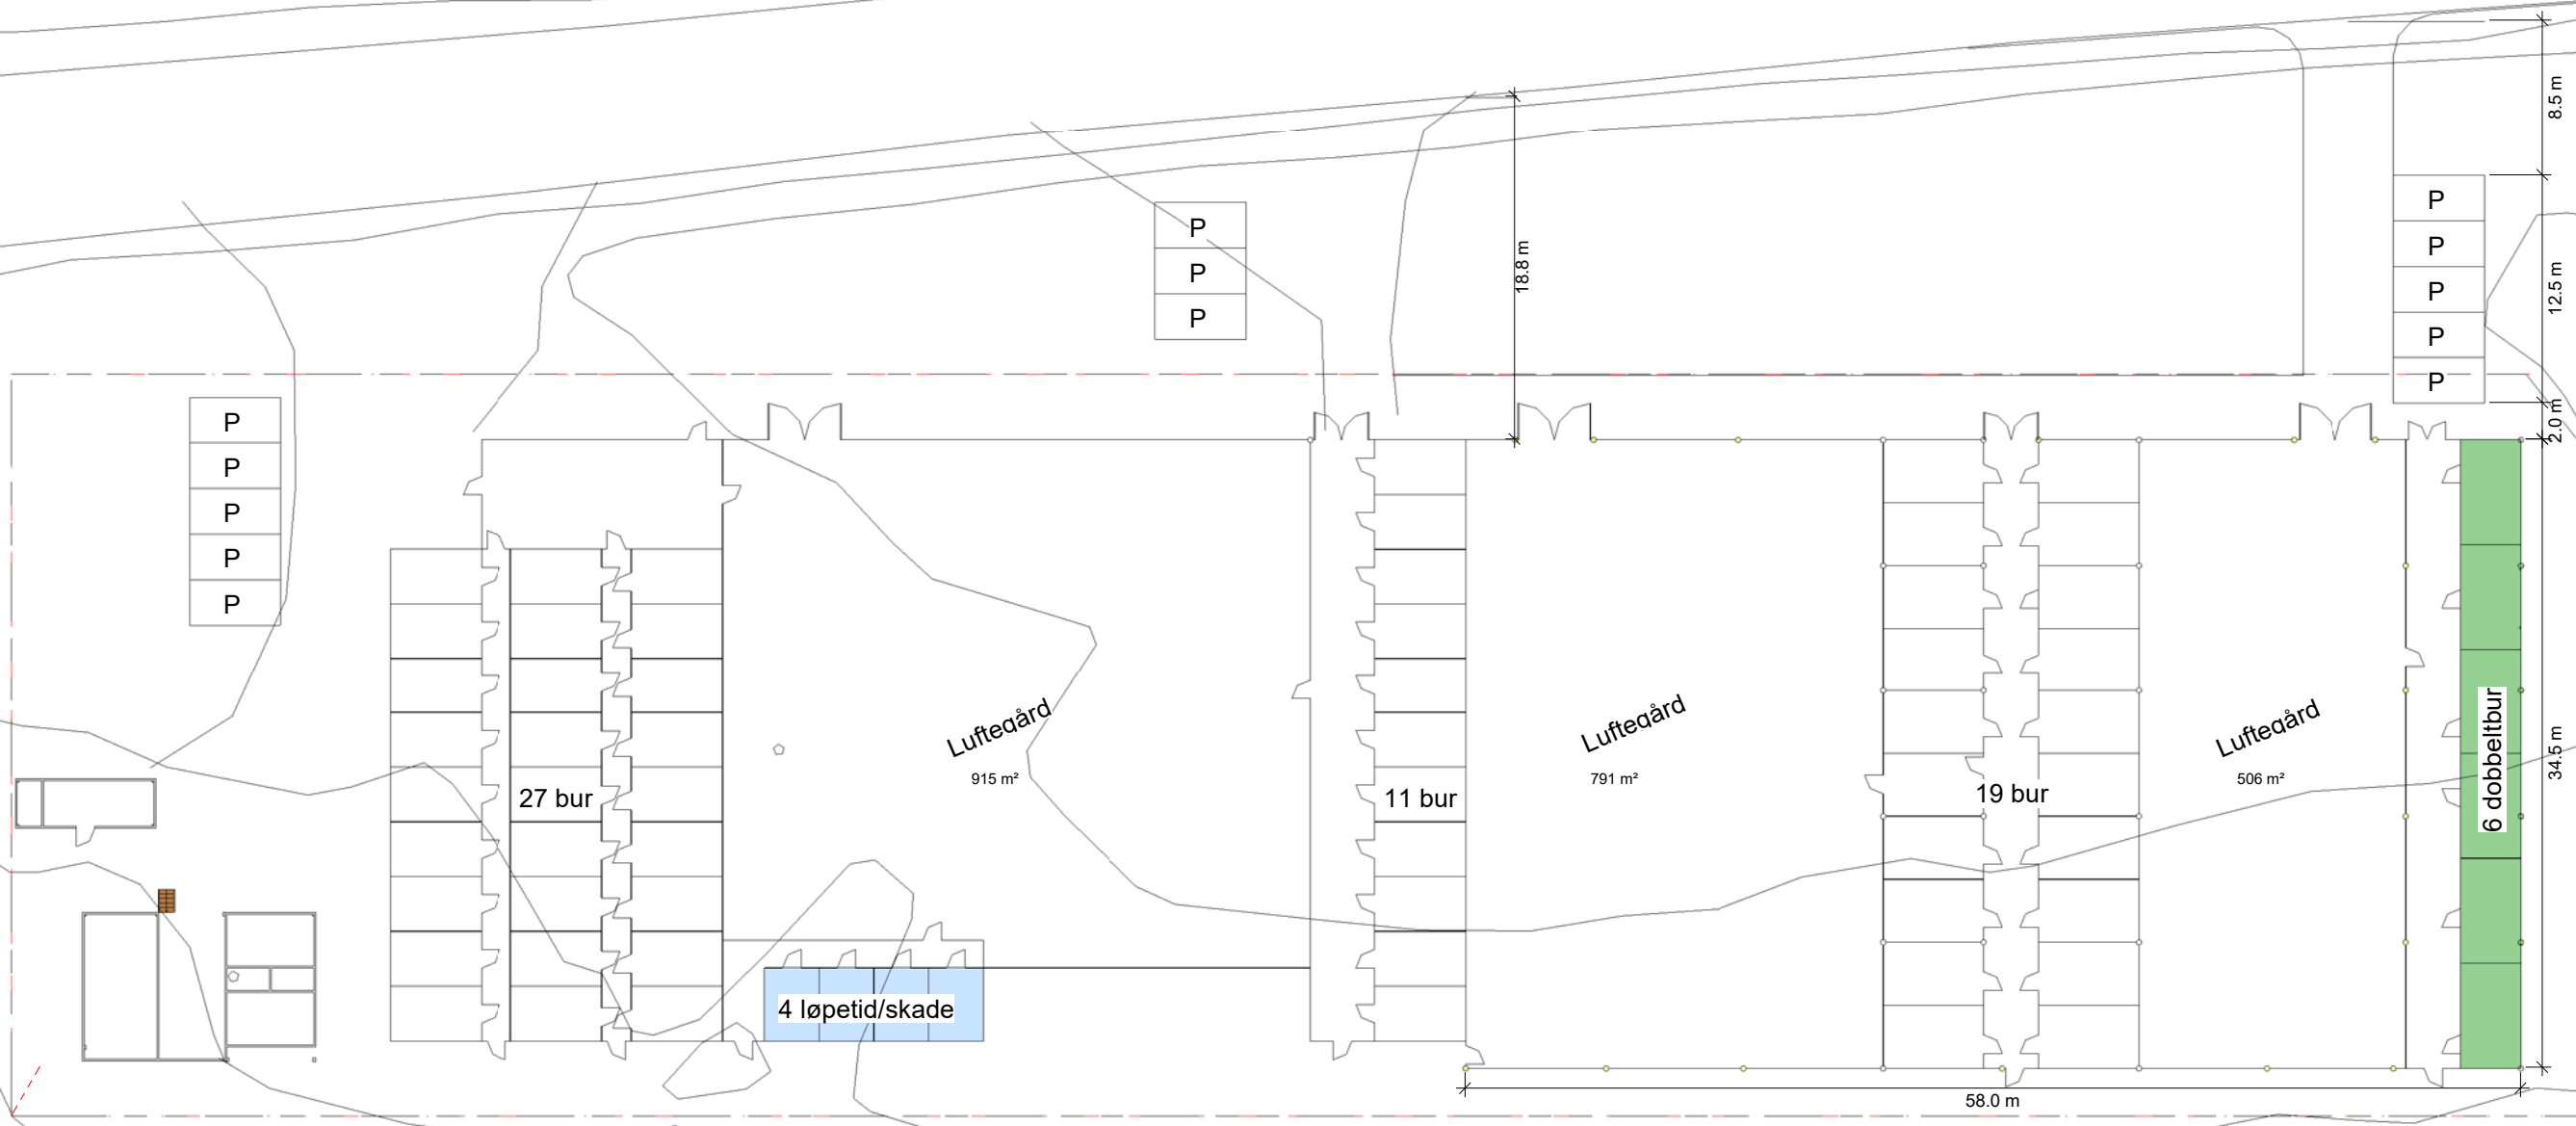

P
P
P
P
P

P
P
P

P
P
P
P
P

27 bur

11 bur

19 bur

6 dobbeltbur

4 løpetid/skade

Luftedgård

Luftedgård

Luftedgård

915 m²

791 m²

506 m²

18.8 m

58.0 m

8.5 m

12.5 m

2.0 m

34.5 m